


CYKLUS NITRIFIKACE

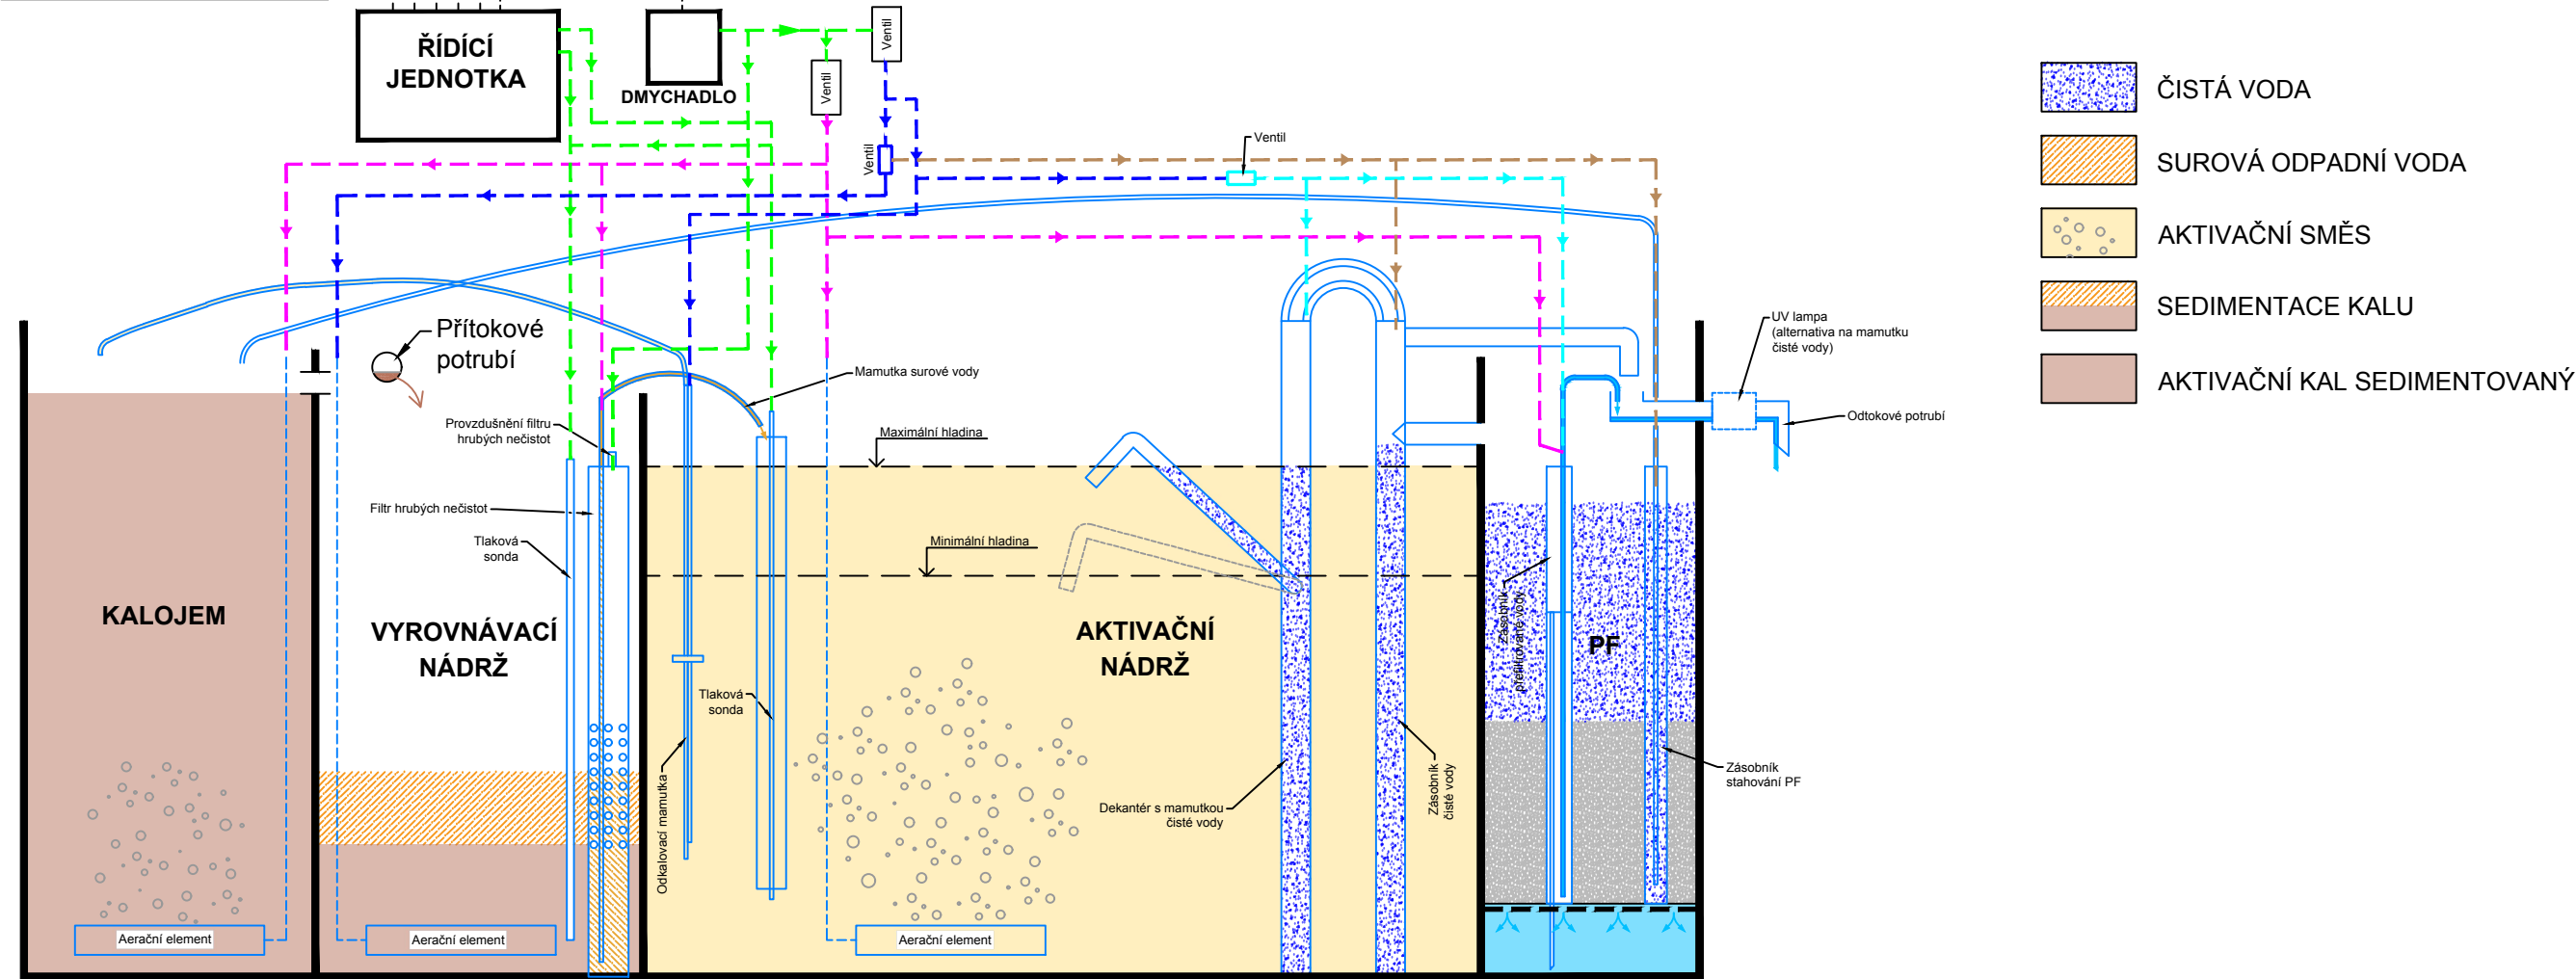

ZMĚNA VÝKRESU :

Č. ZMĚNY	PŘEDMĚT ZMĚNY	ZMĚNU PROVEDL	PODPIS	DATUM ZMĚNY

D.1 DOKUMENTACE STAVEBNÍHO A INŽENÝRSKÉHO OBJEKTU

709 00 OSTRAVA - Výstavní 2224/8
TEL. (+420) 596 633 836 FAX : (+420) 596 633 689
(+420) 596 664 111 E-MAIL : koneko@koneko.cz

Investor : Obec Vělopolí		Hlavní inženýr projektu : Ing. Sergej Gorbunov			
Akce : Obec Vělopolí- čištění odpadních vod- domovní ČOV		Zodp. projektant : Ing. Roman Kaleta			
Objekt : SO 01.1-SO 01.66 Domovní ČOV		Vypracoval : Ing. Martin Kovařík			
Název přílohy : Technologické schéma nitrifikace		Kontroloval : Ing. Oldřich Kazda			
Zakázkové číslo :	3297/DSP-2019	Číslo přílohy :	D.1.1-b.1.2	Stupeň :	Datum :
Archivní číslo :	3297_01	Měřítko :	-	DOS	05/ 2019

TENTO VÝKRES A JEHO PŘÍLOHY JSOU NAŠÍM DUŠEVNÍM VLASTNICTVÍM, NESMÍ BÝT BEZ NAŠEHO PŘEDCHOZÍHO PÍSEMNÉHO SOUHLASU KOPÍROVÁNY, ROZMNOŽOVÁNY ANI ZPŘÍSTUPNĚNY JINÝM OSOBÁM NEBO FIRMÁM